

ELABORATO ARCHITETTONICO
ALL. B


Scala	Data
VARIE	23.09.2014

Direttore Tecnico: **Franco Dotti Ing. Edilge Faccaso**


Disegnatore: **Geom. Paolo Maggi**



Corografia — scala 1:5000

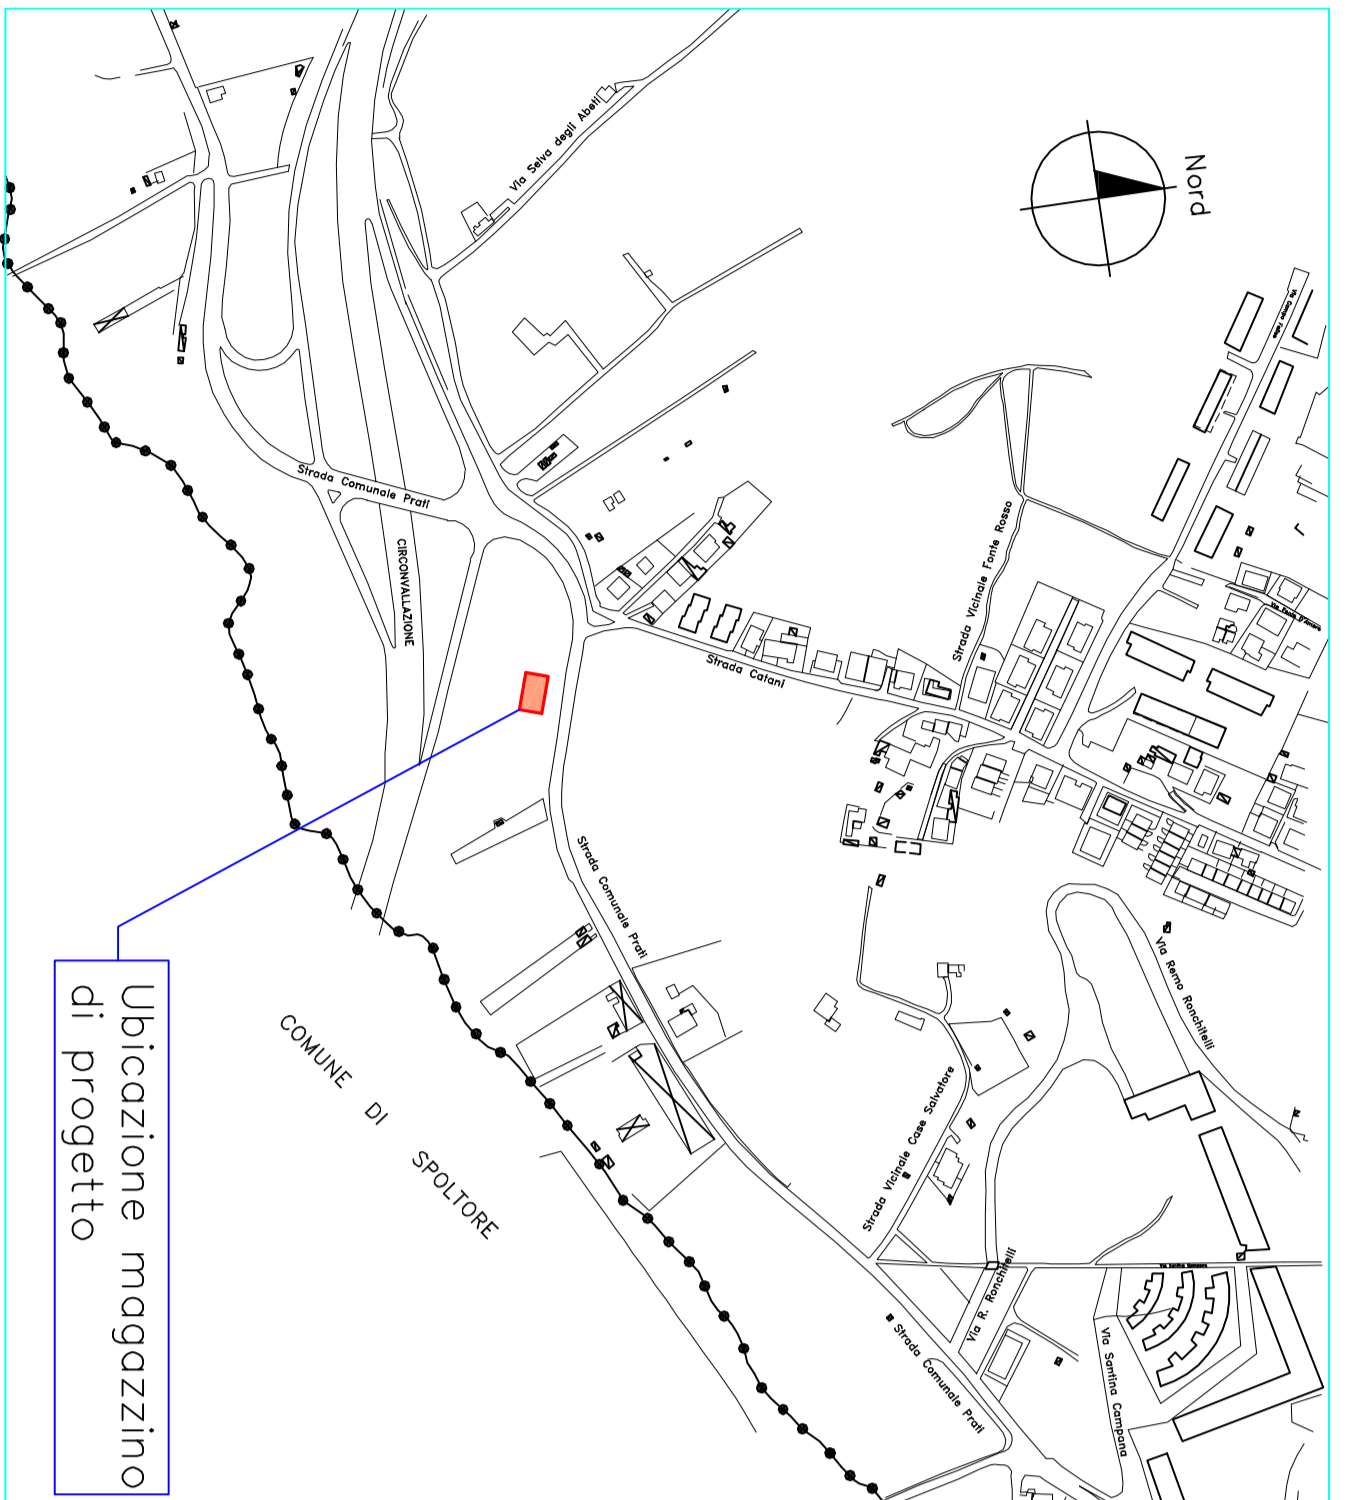


Pianta — scala 1:100

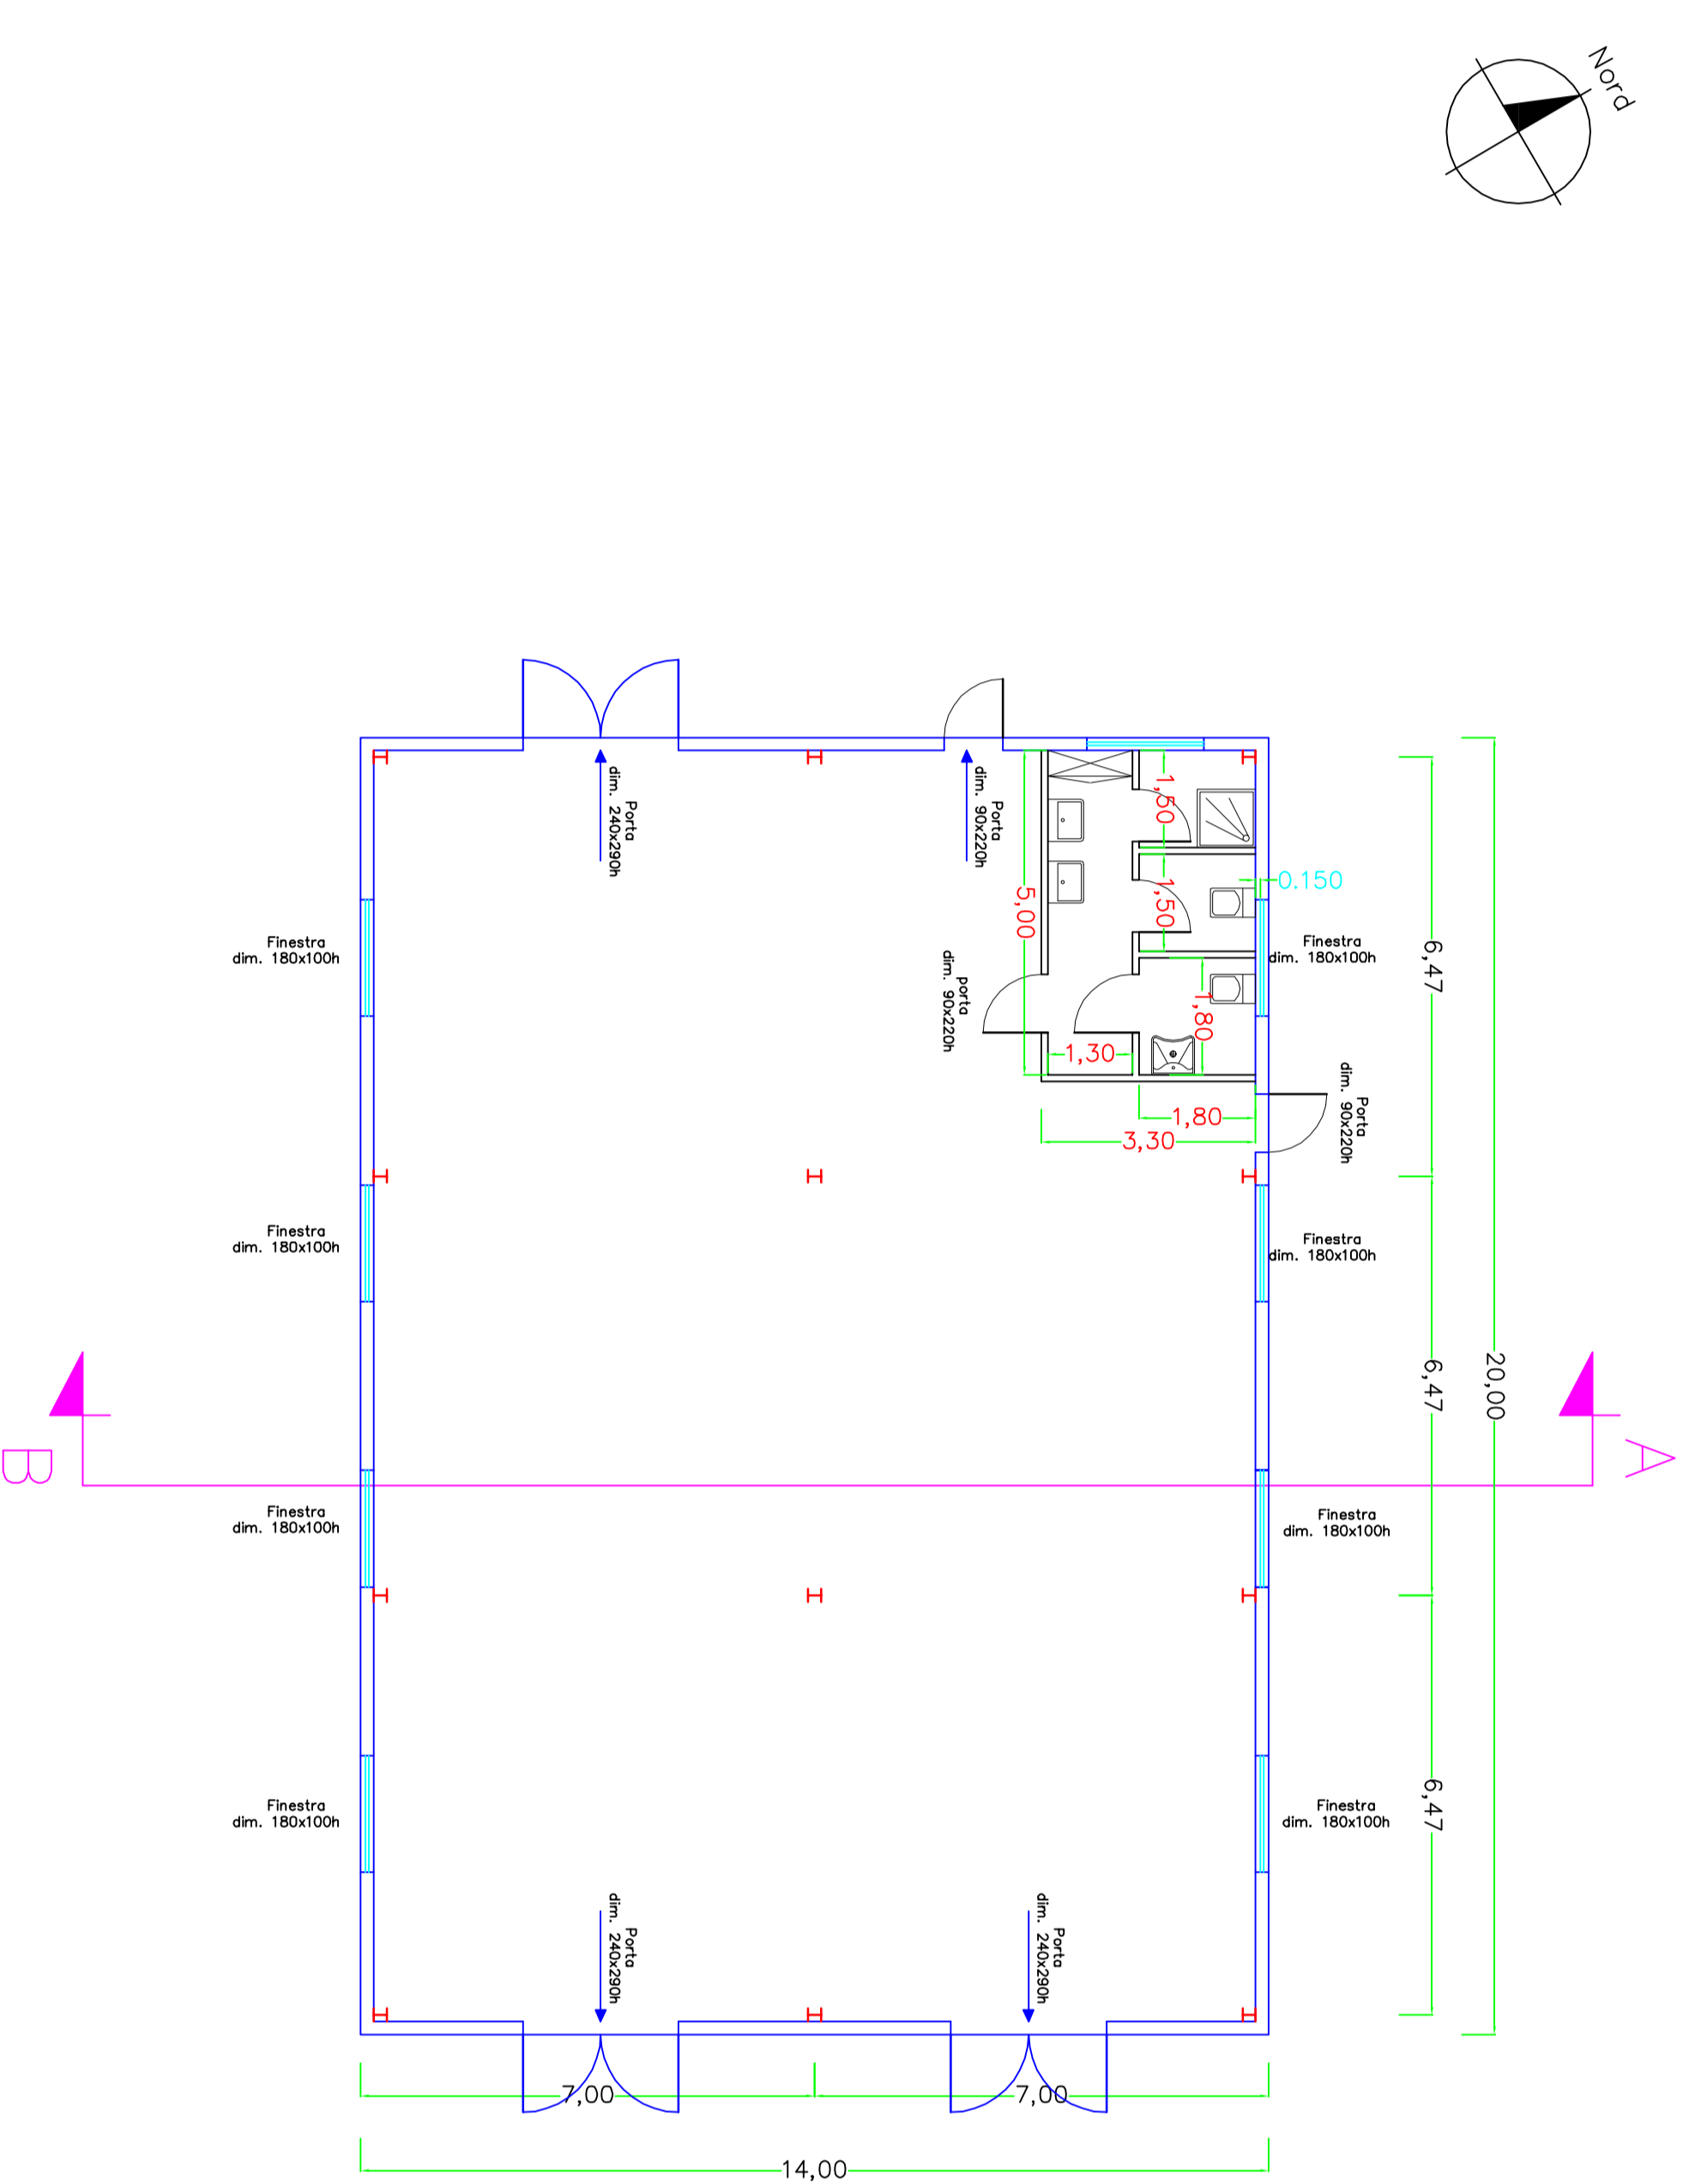

Sezione A - B

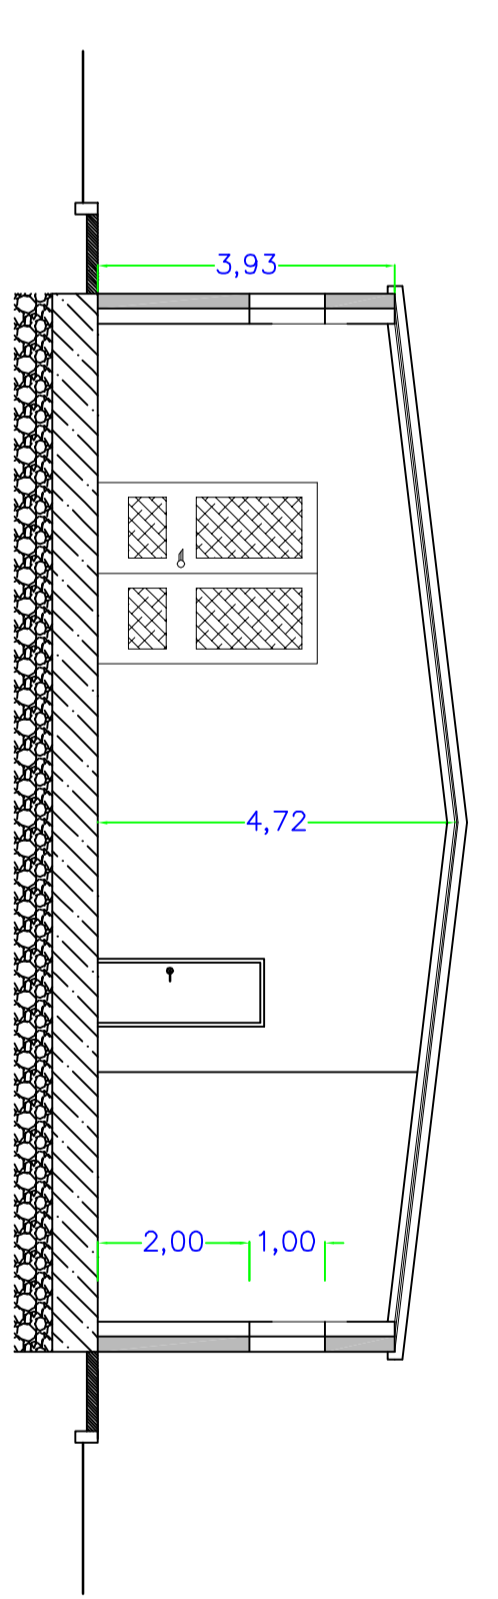

Prospetto lato Sud

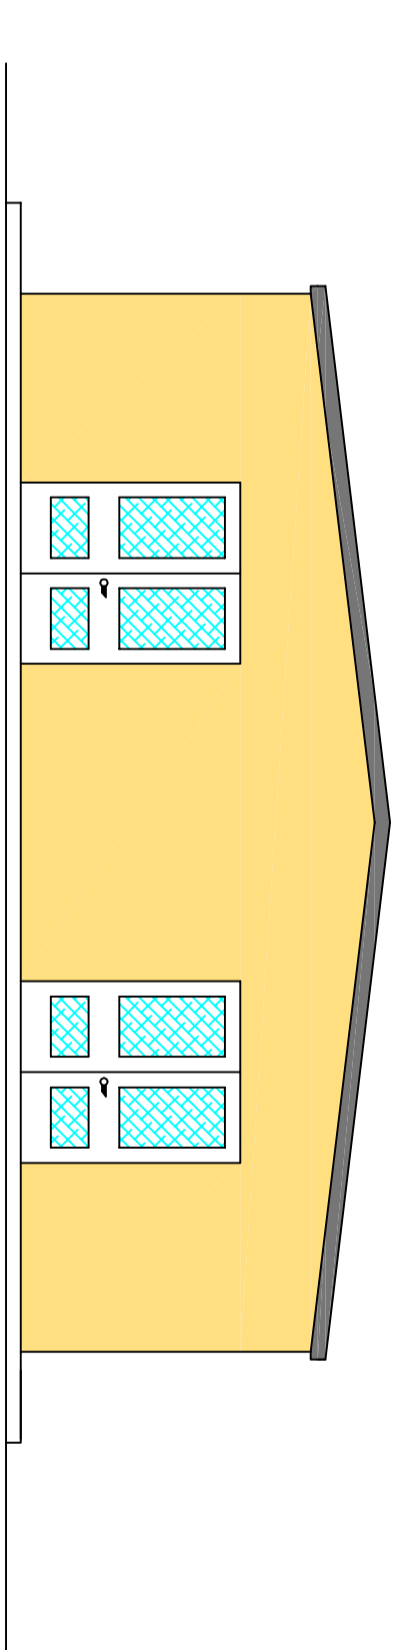

Prospetto lato Ovest

